



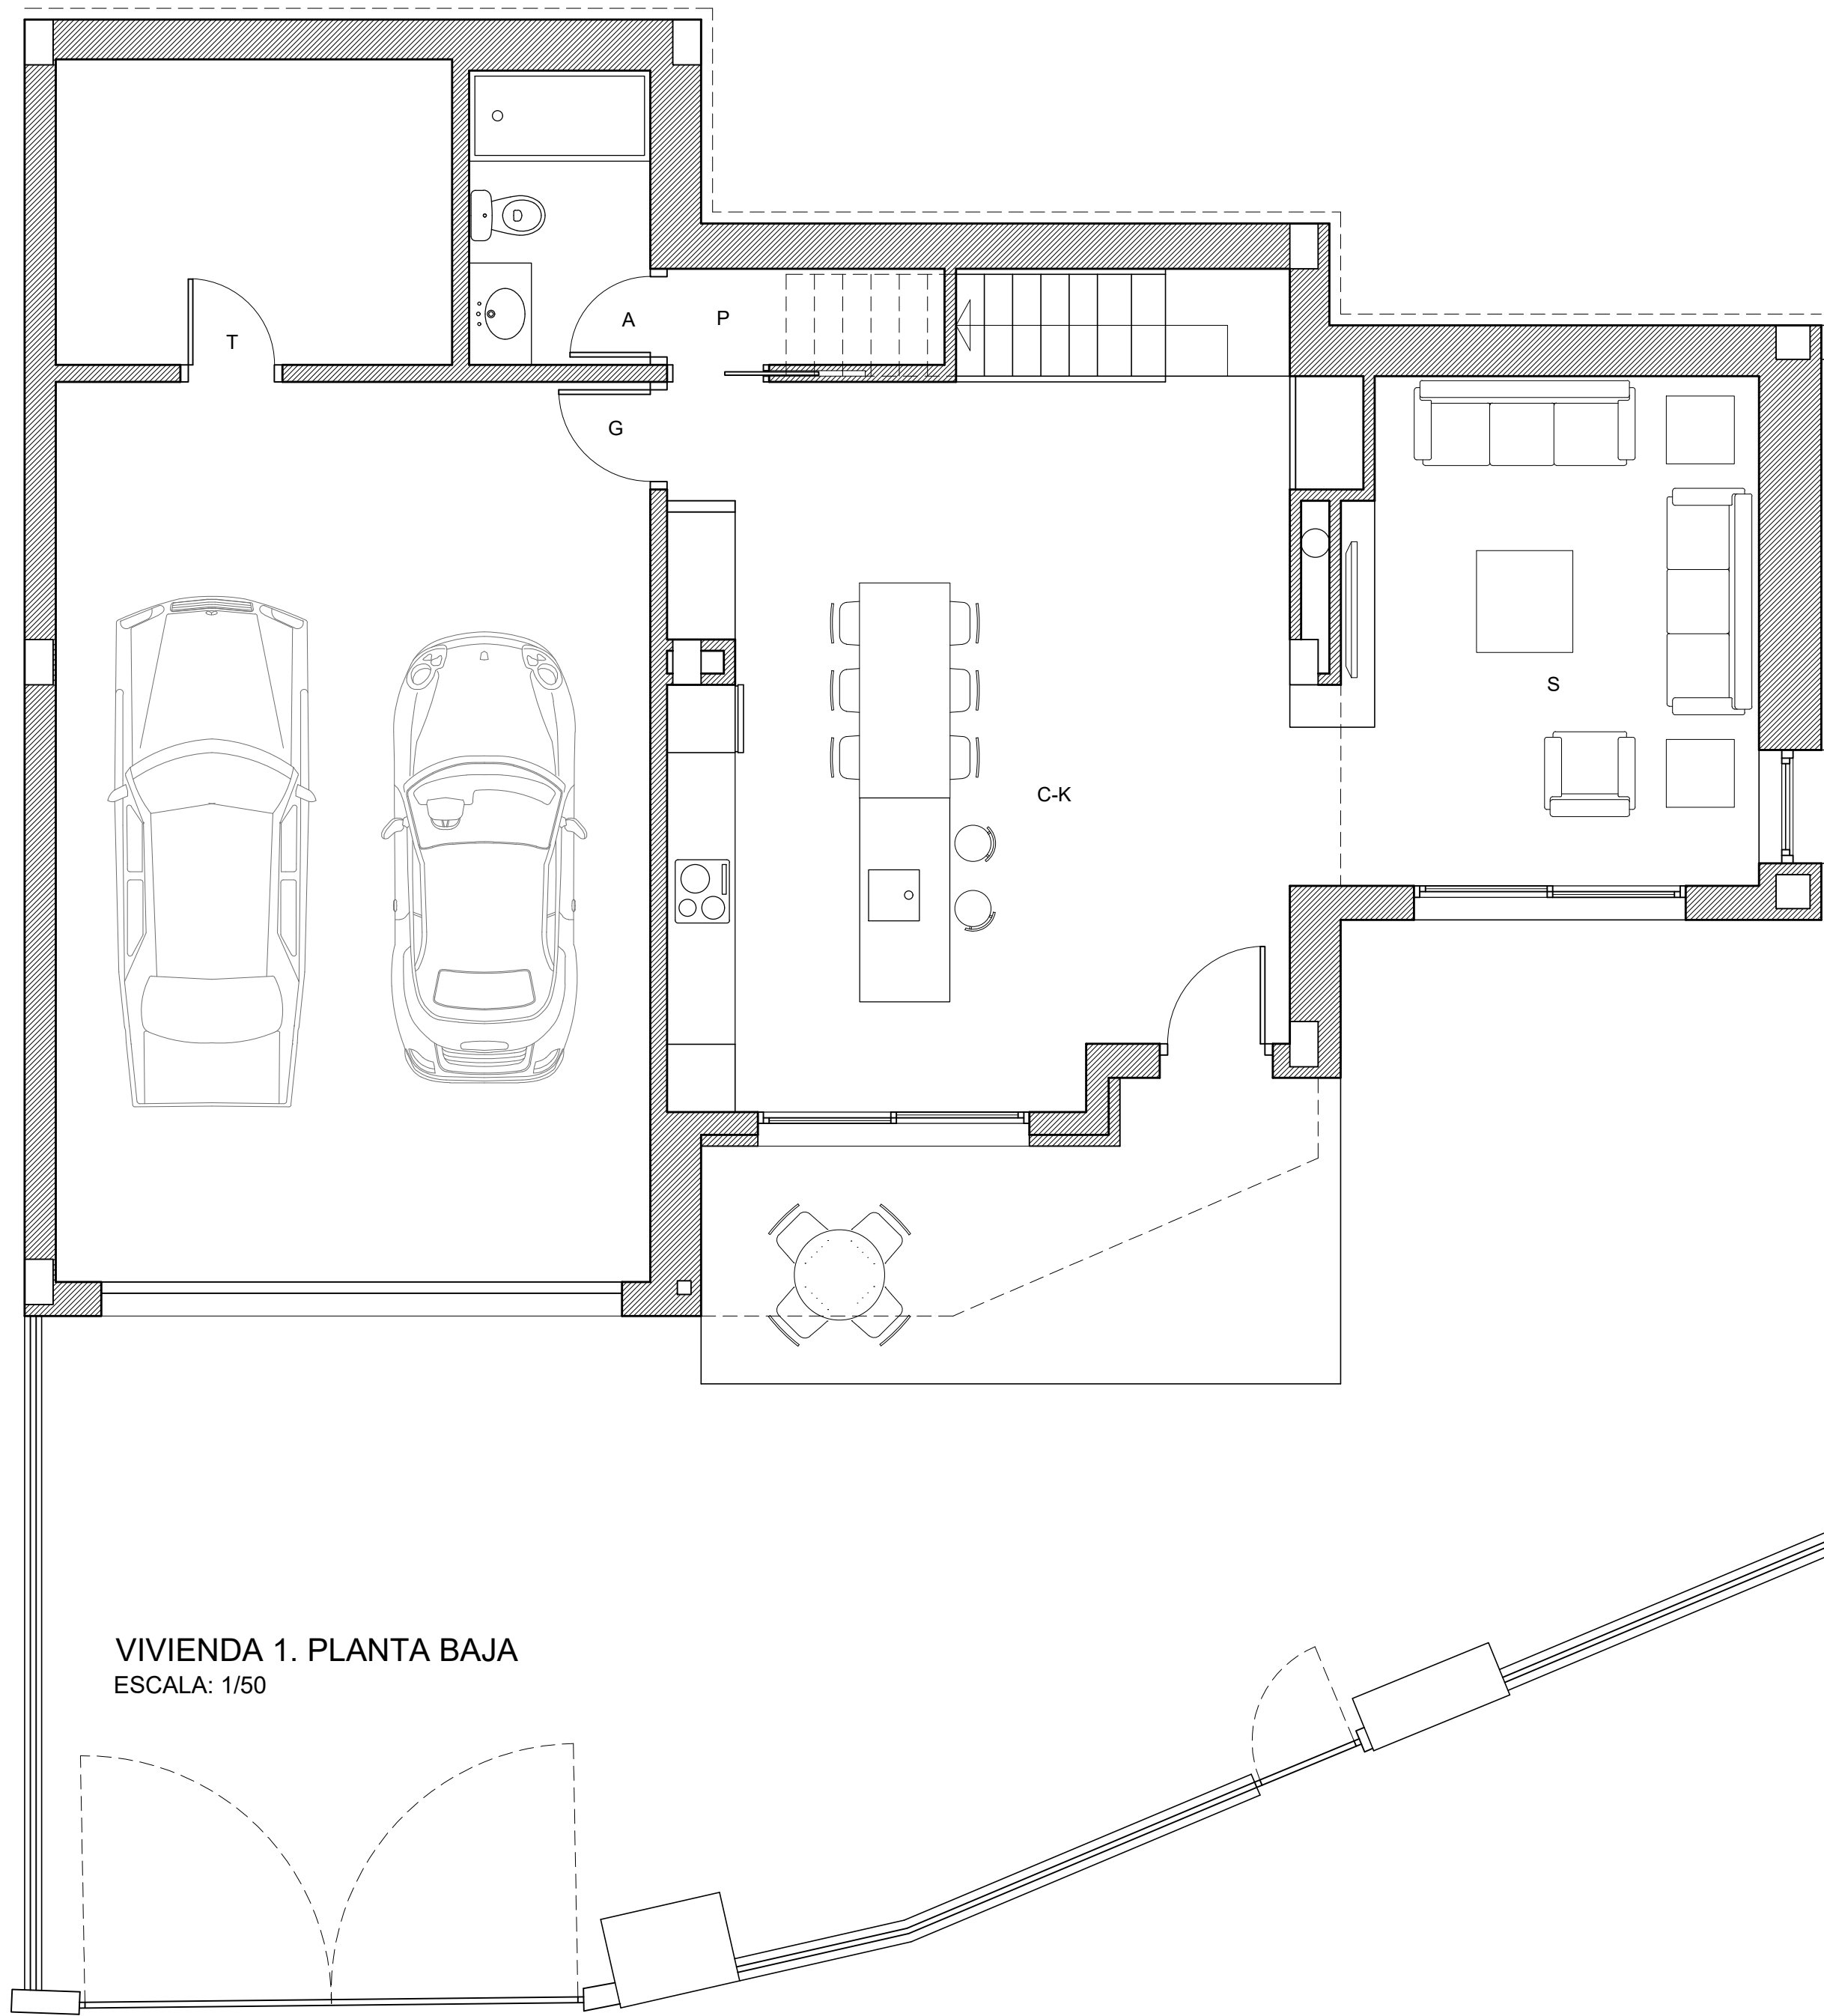

VIVIENDA 1. PLANTA BAJA  
ESCALA: 1/50

| SUPERFICIE CONSTRUIDA                   |                   |
|-----------------------------------------|-------------------|
| PLANTA BAJA                             |                   |
| SUP. CONSTRUIDA CERRADA VIVIENDA .....  | 75.95 m2.         |
| SUP. CONSTRUIDA EXTERIOR (S=1/2) .....  | 3.50 m2.          |
| SUP. CONSTRUIDA CERRADA GARAJE .....    | 59.20 m2.         |
| <b>SUP. CONSTRUIDA P. BAJA .....</b>    | <b>138.65 m2.</b> |
| PLANTA PRIMERA                          |                   |
| SUP. CONSTRUIDA CERRADA VIVIENDA .....  | 111.10 m2.        |
| SUP. CONSTRUIDA EXTERIOR (S=1/2) .....  | 2.70 m2.          |
| <b>SUP. CONSTRUIDA P. PRIMERA .....</b> | <b>113.80 m2.</b> |
| <b>SUP. CONSTRUIDA TOTAL .....</b>      | <b>252.45 m2.</b> |


| SUPERFICIE ÚTIL                                 |                   |
|-------------------------------------------------|-------------------|
| PLANTA BAJA                                     |                   |
| SALON .....                                     | 17.10 m2.         |
| COMEDOR-COCINA .....                            | 33.65 m2.         |
| PASILLO .....                                   | 2.00 m2.          |
| ASEO .....                                      | 4.15 m2.          |
| ESCALERA .....                                  | 2.30 m2.          |
| <b>SUP. UTIL CERRADA P. BAJA .....</b>          | <b>59.20 m2.</b>  |
| TERRAZA .....                                   | 7.00 m2.          |
| <b>SUP. UTIL EXTERIOR (S=1/2) P. BAJA .....</b> | <b>3.50 m2.</b>   |
| GARAJE .....                                    | 41.75 m2.         |
| TRASTERO .....                                  | 9.45 m2.          |
| <b>SUP. UTIL CERRADA ZONA GARAJE .....</b>      | <b>51.20 m2.</b>  |
| <b>SUPERFICIE UTIL P. BAJA .....</b>            | <b>113.90 m2.</b> |
| JARDIN .....                                    | 140.00 m2.        |

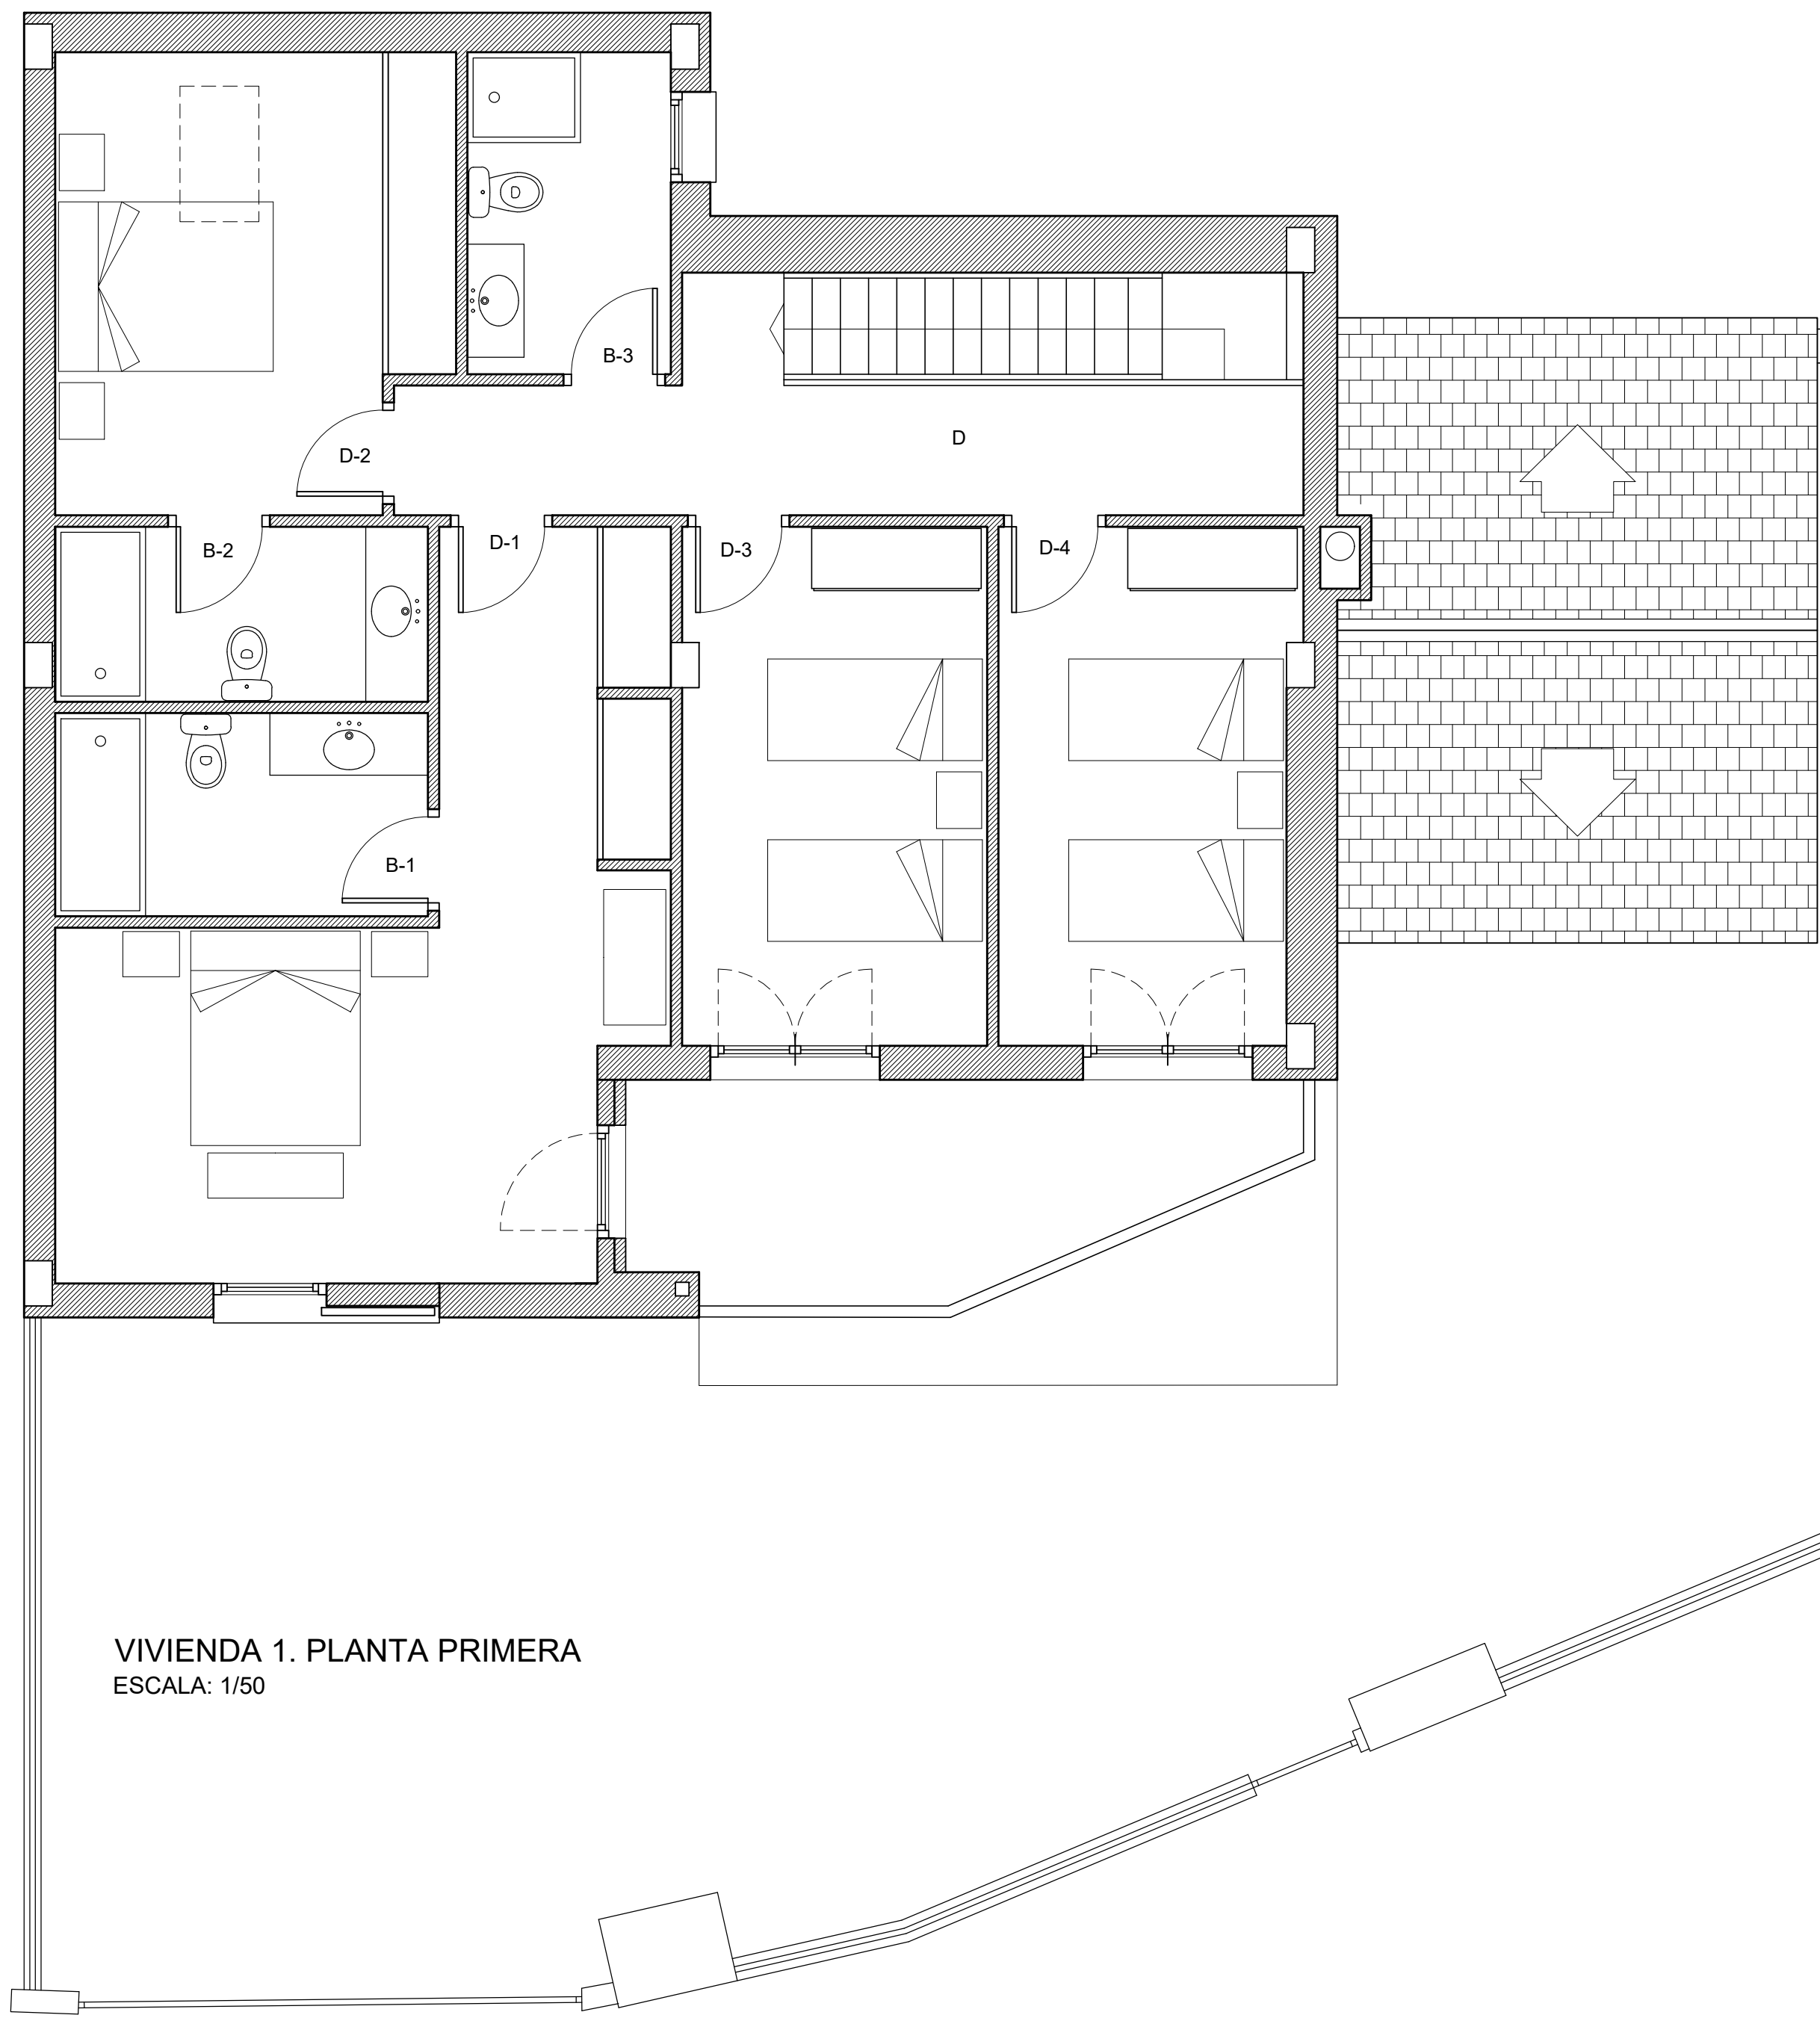

| SUPERFICIE CONSTRUIDA                  |                   |
|----------------------------------------|-------------------|
| PLANTA BAJA                            |                   |
| SUP. CONSTRUIDA CERRADA VIVIENDA.....  | 75.95 m2.         |
| SUP. CONSTRUIDA EXTERIOR (S=1/2).....  | 3.50 m2.          |
| SUP. CONSTRUIDA CERRADA GARAJE.....    | 59.20 m2.         |
| <b>SUP. CONSTRUIDA P. BAJA.....</b>    | <b>138.65 m2.</b> |
| PLANTA PRIMERA                         |                   |
| SUP. CONSTRUIDA CERRADA VIVIENDA.....  | 111.10 m2.        |
| SUP. CONSTRUIDA EXTERIOR (S=1/2).....  | 2.70 m2.          |
| <b>SUP. CONSTRUIDA P. PRIMERA.....</b> | <b>113.80 m2.</b> |
| <b>SUP. CONSTRUIDA TOTAL.....</b>      | <b>252.45 m2.</b> |

| SUPERFICIE ÚTIL                                   |                   |
|---------------------------------------------------|-------------------|
| PLANTA PRIMERA                                    |                   |
| DORMITORIO 1.....                                 | 23.00 m2.         |
| DORMITORIO 2.....                                 | 13.75 m2.         |
| DORMITORIO 3.....                                 | 12.35 m2.         |
| DORMITORIO 4.....                                 | 11.90 m2.         |
| BAÑO 1.....                                       | 5.95 m2.          |
| BAÑO 2.....                                       | 5.10 m2.          |
| BAÑO 3.....                                       | 5.15 m2.          |
| DISTRIBUIDOR.....                                 | 10.40 m2.         |
| ESCALERA.....                                     | 1.80 m2.          |
| <b>SUP. UTIL CERRADA P. PRIMERA.....</b>          | <b>89.40 m2.</b>  |
| TERRAZA CUBIERTA.....                             | 9.70 m2.          |
| <b>SUP. UTIL EXTERIOR (S=1/2) P. PRIMERA.....</b> | <b>4.85 m2.</b>   |
| <b>SUPERFICIE UTIL P. PRIMERA.....</b>            | <b>94.25 m2.</b>  |
| <b>SUP. UTIL TOTAL VIVIENDA.....</b>              | <b>208.15 m2.</b> |

VIVIENDA 1. PLANTA PRIMERA  
ESCALA: 1/50

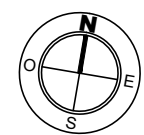

| FINAL DE OBRA PARA 7 VIVIENDAS UNIFAMILIARES                      |                                                                            |                                                          |
|-------------------------------------------------------------------|----------------------------------------------------------------------------|----------------------------------------------------------|
| CALLE PEGUERA 2, PARCELA 3a DEL AREA FLUVIAL 4, BENASQUE (HUESCA) |                                                                            |                                                          |
| ENCARGO: COSEHISA RENTAL S.L.                                     |                                                                            | FECHA: OCTUBRE 2024<br>LOS ARQUITECTOS:                  |
| Nº DE PLANO<br><b>5</b>                                           | VIVIENDA 1<br>PLANTA PRIMERA<br>DISTRIBUCIÓN Y SUPERFICIES<br>ESCALA: 1/50 | <br>IGNACIO PÉREZ AGUIRRE<br><br>ALBERTO MARTÍNEZ MOLINA |