




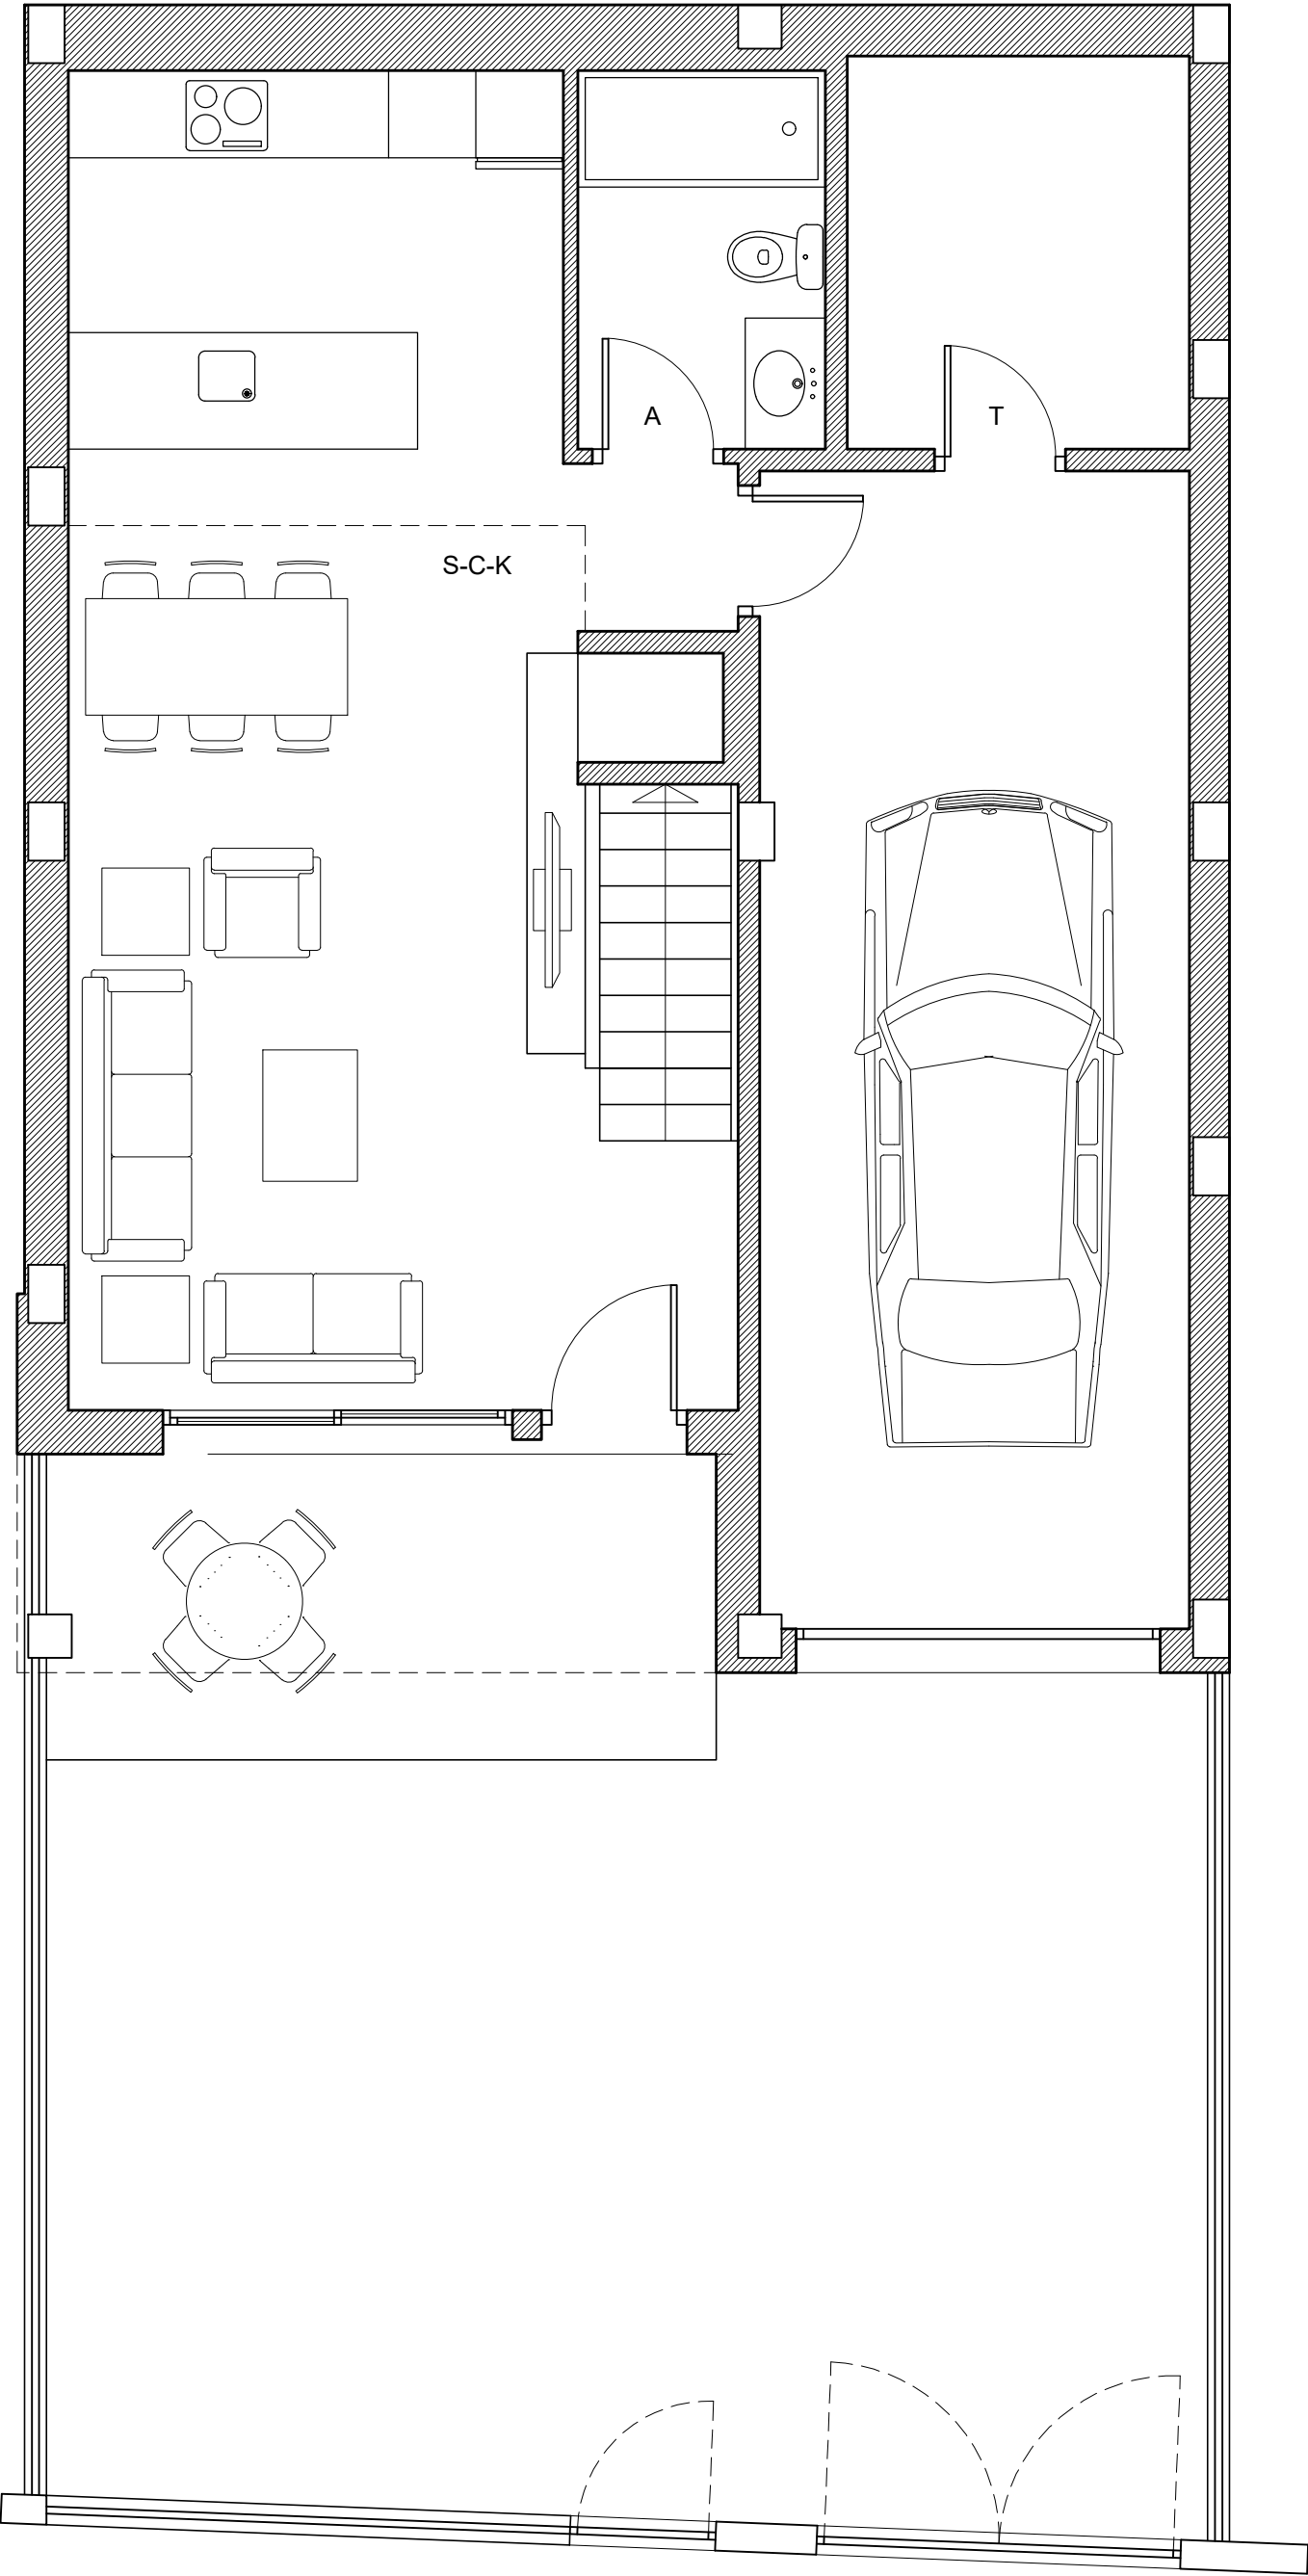

VIVIENDA 2. PLANTA BAJA  
ESCALA: 1/100

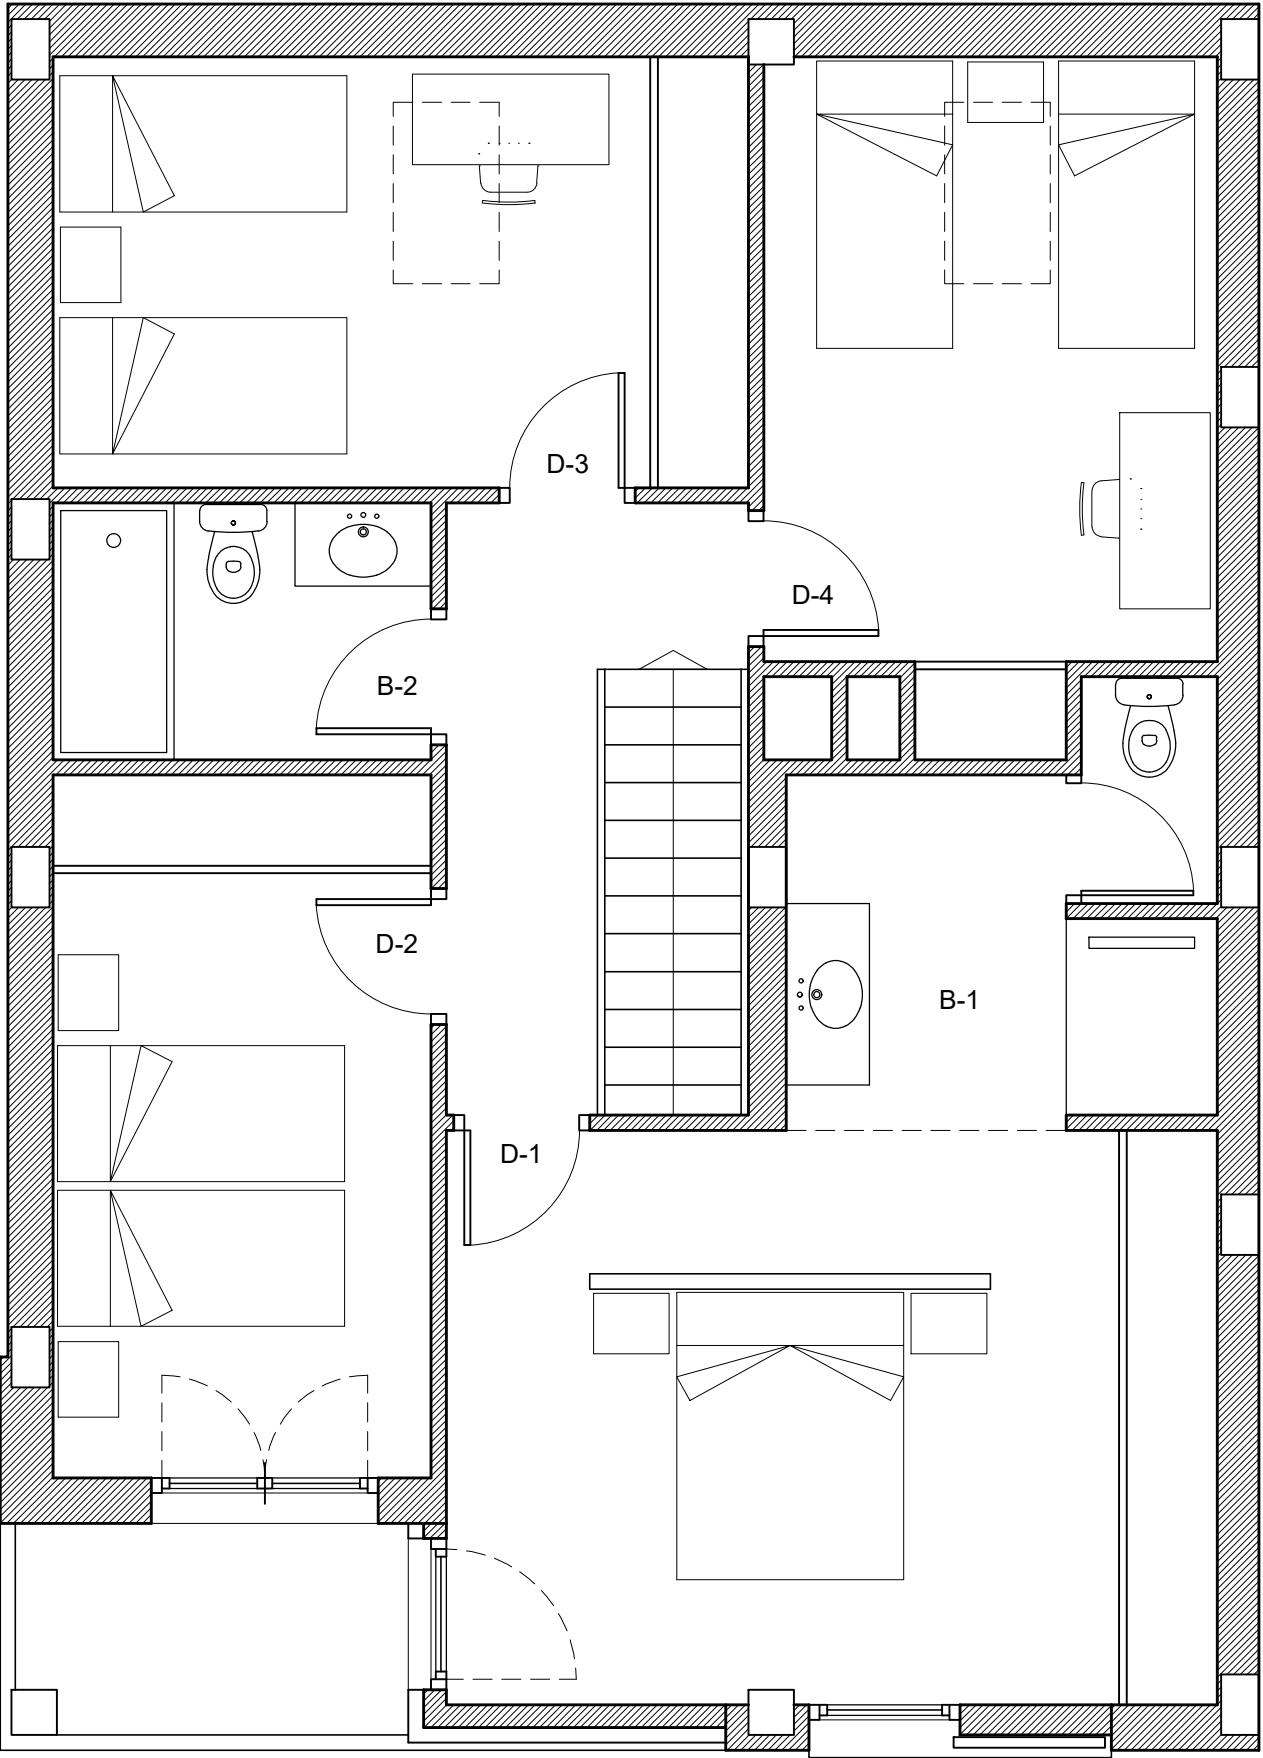

VIVIENDA 2. PLANTA PRIMERA  
ESCALA: 1/50

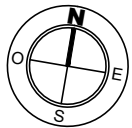

## SUPERFICIE ÚTIL

### PLANTA BAJA

|                                        |                  |
|----------------------------------------|------------------|
| SALÓN-COMEDOR-COCINA .....             | 36.35 m2.        |
| ASEO .....                             | 4.40 m2.         |
| ESCALERA .....                         | 1.90 m2.         |
| <b>SUP. ÚTIL CERRADA P. BAJA .....</b> | <b>42.65 m2.</b> |

|                                                 |                 |
|-------------------------------------------------|-----------------|
| TERRAZA .....                                   | 9.60 m2.        |
| <b>SUP. ÚTIL EXTERIOR (S=1/2) P. BAJA .....</b> | <b>4.80 m2.</b> |

|                                            |                  |
|--------------------------------------------|------------------|
| GARAJE .....                               | 23.40 m2.        |
| TRASTERO .....                             | 6.35 m2.         |
| <b>SUP. ÚTIL CERRADA ZONA GARAJE .....</b> | <b>29.75 m2.</b> |

|                                      |                  |
|--------------------------------------|------------------|
| <b>SUPERFICIE ÚTIL P. BAJA .....</b> | <b>77.20 m2.</b> |
| JARDIN .....                         | 44.30 m2.        |

### PLANTA PRIMERA

|                                           |                  |
|-------------------------------------------|------------------|
| DORMITORIO 1 .....                        | 19.35 m2.        |
| DORMITORIO 2 .....                        | 11.65 m2.        |
| DORMITORIO 3 .....                        | 13.10 m2.        |
| DORMITORIO 4 .....                        | 12.65 m2.        |
| BAÑO 1 .....                              | 7.20 m2.         |
| BAÑO 2 .....                              | 4.25 m2.         |
| DISTRIBUIDOR .....                        | 5.30 m2.         |
| ESCALERA .....                            | 1.40 m2.         |
| <b>SUP. ÚTIL CERRADA P. PRIMERA .....</b> | <b>74.90 m2.</b> |

|                                                    |                 |
|----------------------------------------------------|-----------------|
| TERRAZA .....                                      | 3.50 m2.        |
| <b>SUP. ÚTIL EXTERIOR (S=1/2) P. PRIMERA .....</b> | <b>1.75 m2.</b> |

|                                         |                  |
|-----------------------------------------|------------------|
| <b>SUPERFICIE ÚTIL P. PRIMERA .....</b> | <b>76.65 m2.</b> |
|-----------------------------------------|------------------|

|                                       |                   |
|---------------------------------------|-------------------|
| <b>SUP. ÚTIL TOTAL VIVIENDA .....</b> | <b>153.85 m2.</b> |
|---------------------------------------|-------------------|

## SUPERFICIE CONSTRUIDA

### PLANTA BAJA

|                                        |           |
|----------------------------------------|-----------|
| SUP. CONSTRUIDA CERRADA VIVIENDA ..... | 50.05 m2. |
| SUP. CONSTRUIDA EXTERIOR (S=1/2) ..... | 3.60 m2.  |
| SUP. CONSTRUIDA CERRADA GARAJE .....   | 36.25 m2. |

|                                      |                  |
|--------------------------------------|------------------|
| <b>SUP. CONSTRUIDA P. BAJA .....</b> | <b>89.90 m2.</b> |
|--------------------------------------|------------------|

### PLANTA PRIMERA

|                                        |           |
|----------------------------------------|-----------|
| SUP. CONSTRUIDA CERRADA VIVIENDA ..... | 90.25 m2. |
| SUP. CONSTRUIDA EXTERIOR (S=1/2) ..... | 2.00 m2.  |

|                                         |                  |
|-----------------------------------------|------------------|
| <b>SUP. CONSTRUIDA P. PRIMERA .....</b> | <b>92.25 m2.</b> |
|-----------------------------------------|------------------|

|                                    |                   |
|------------------------------------|-------------------|
| <b>SUP. CONSTRUIDA TOTAL .....</b> | <b>182.15 m2.</b> |
|------------------------------------|-------------------|