




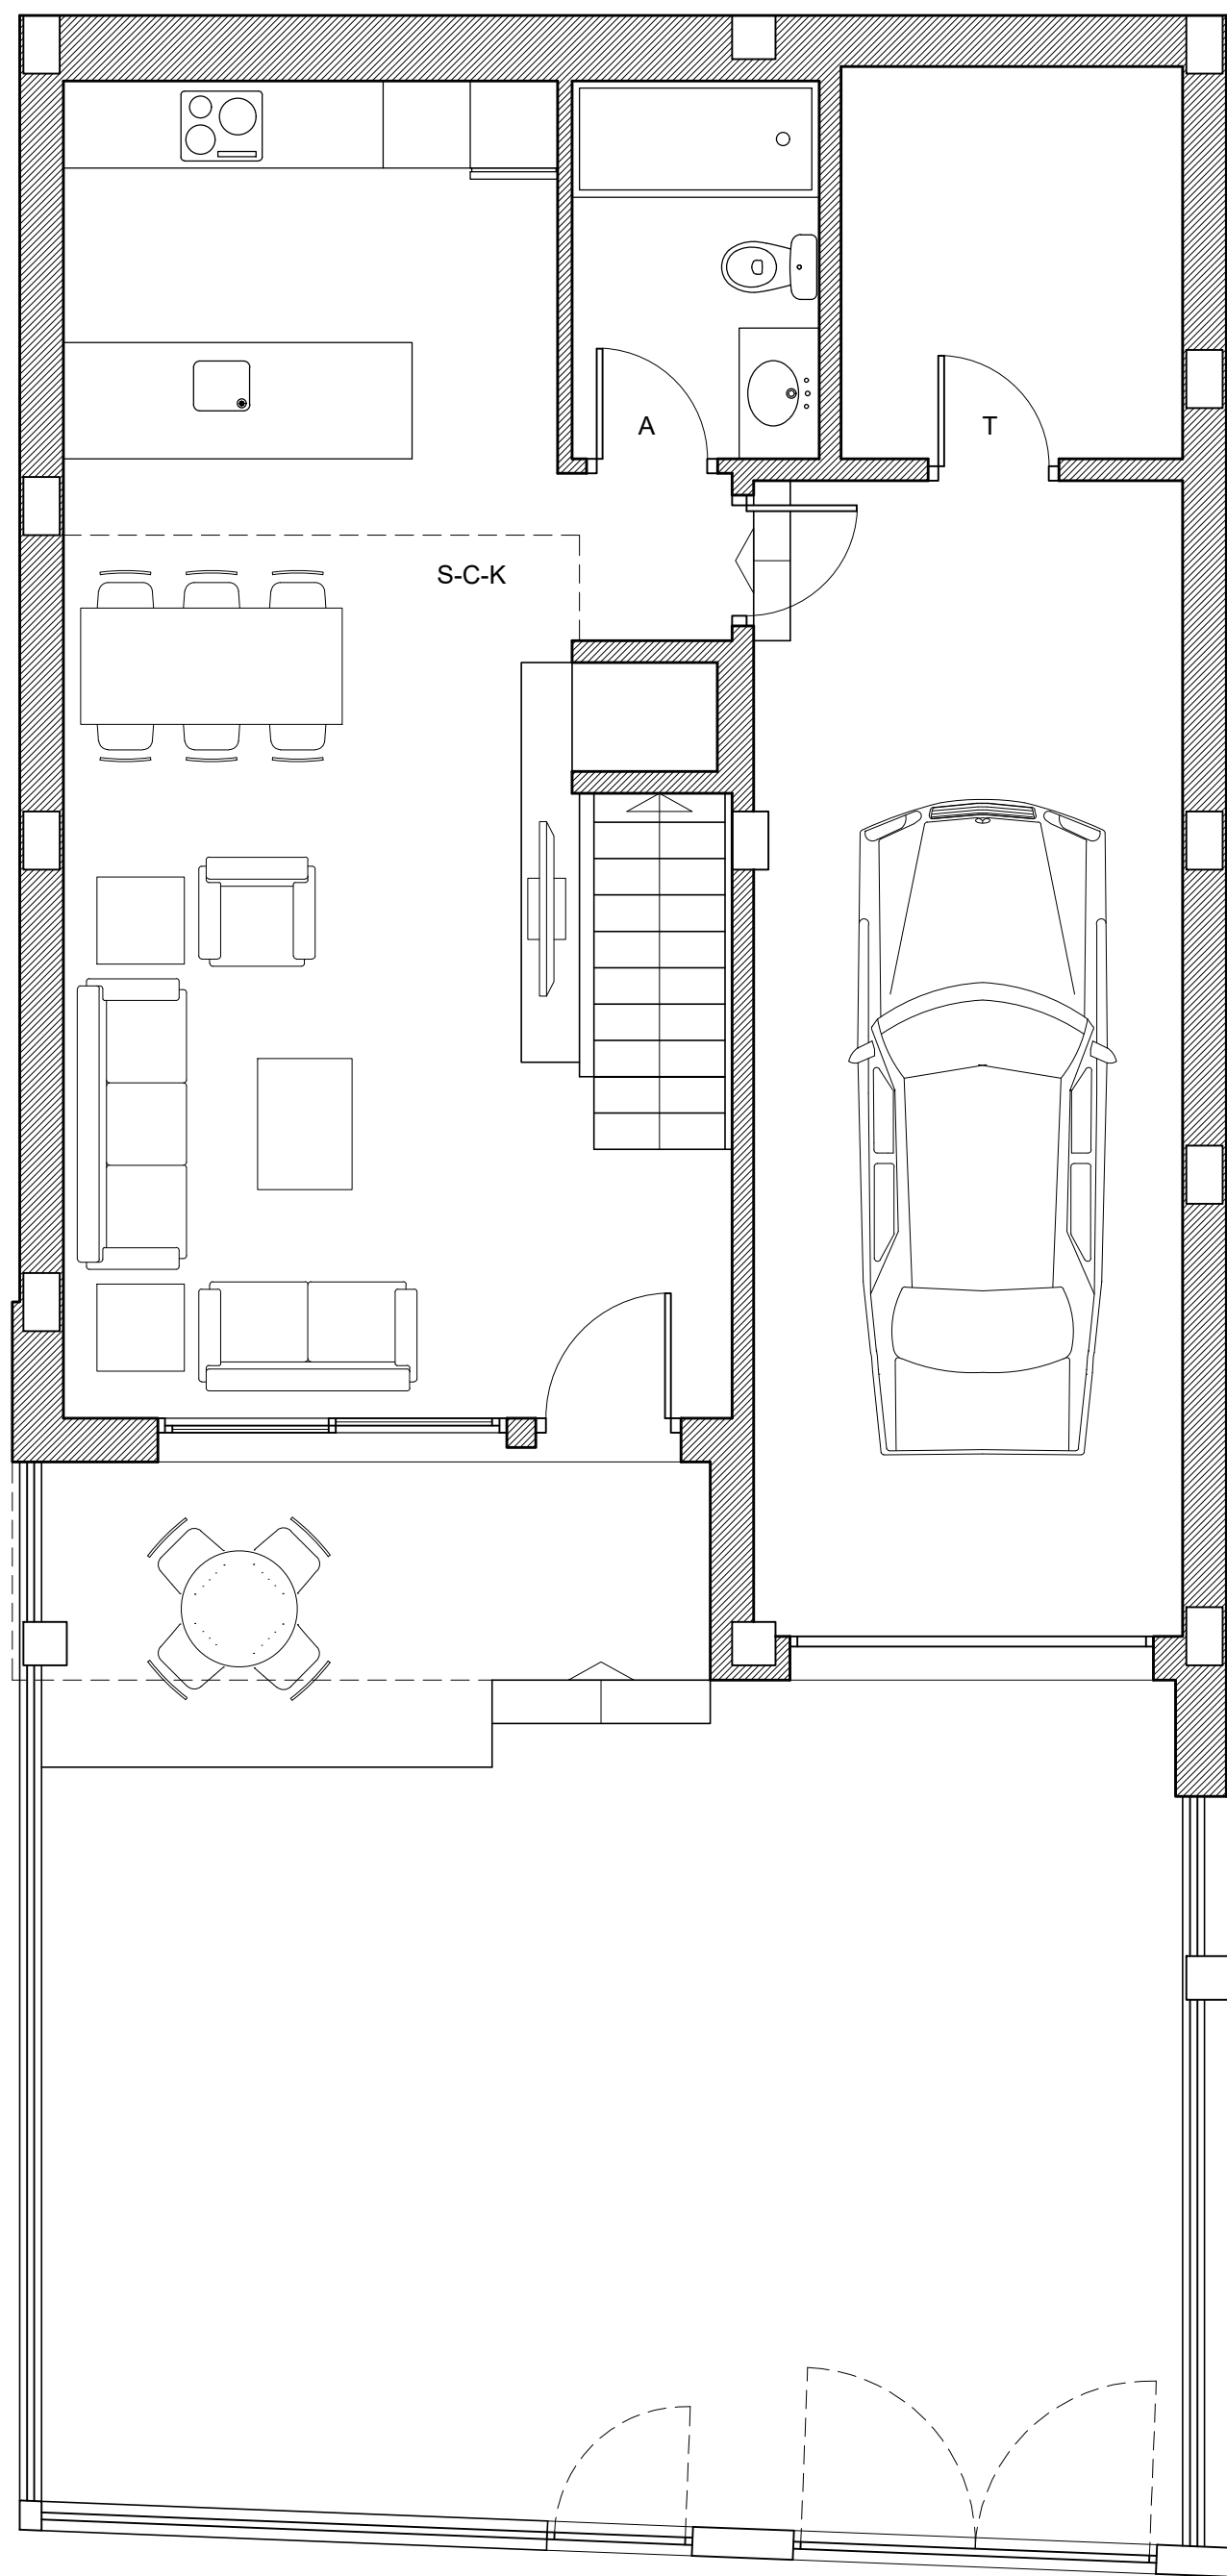

VIVIENDA 3-4-5-6. PLANTA BAJA
ESCALA: 1/100

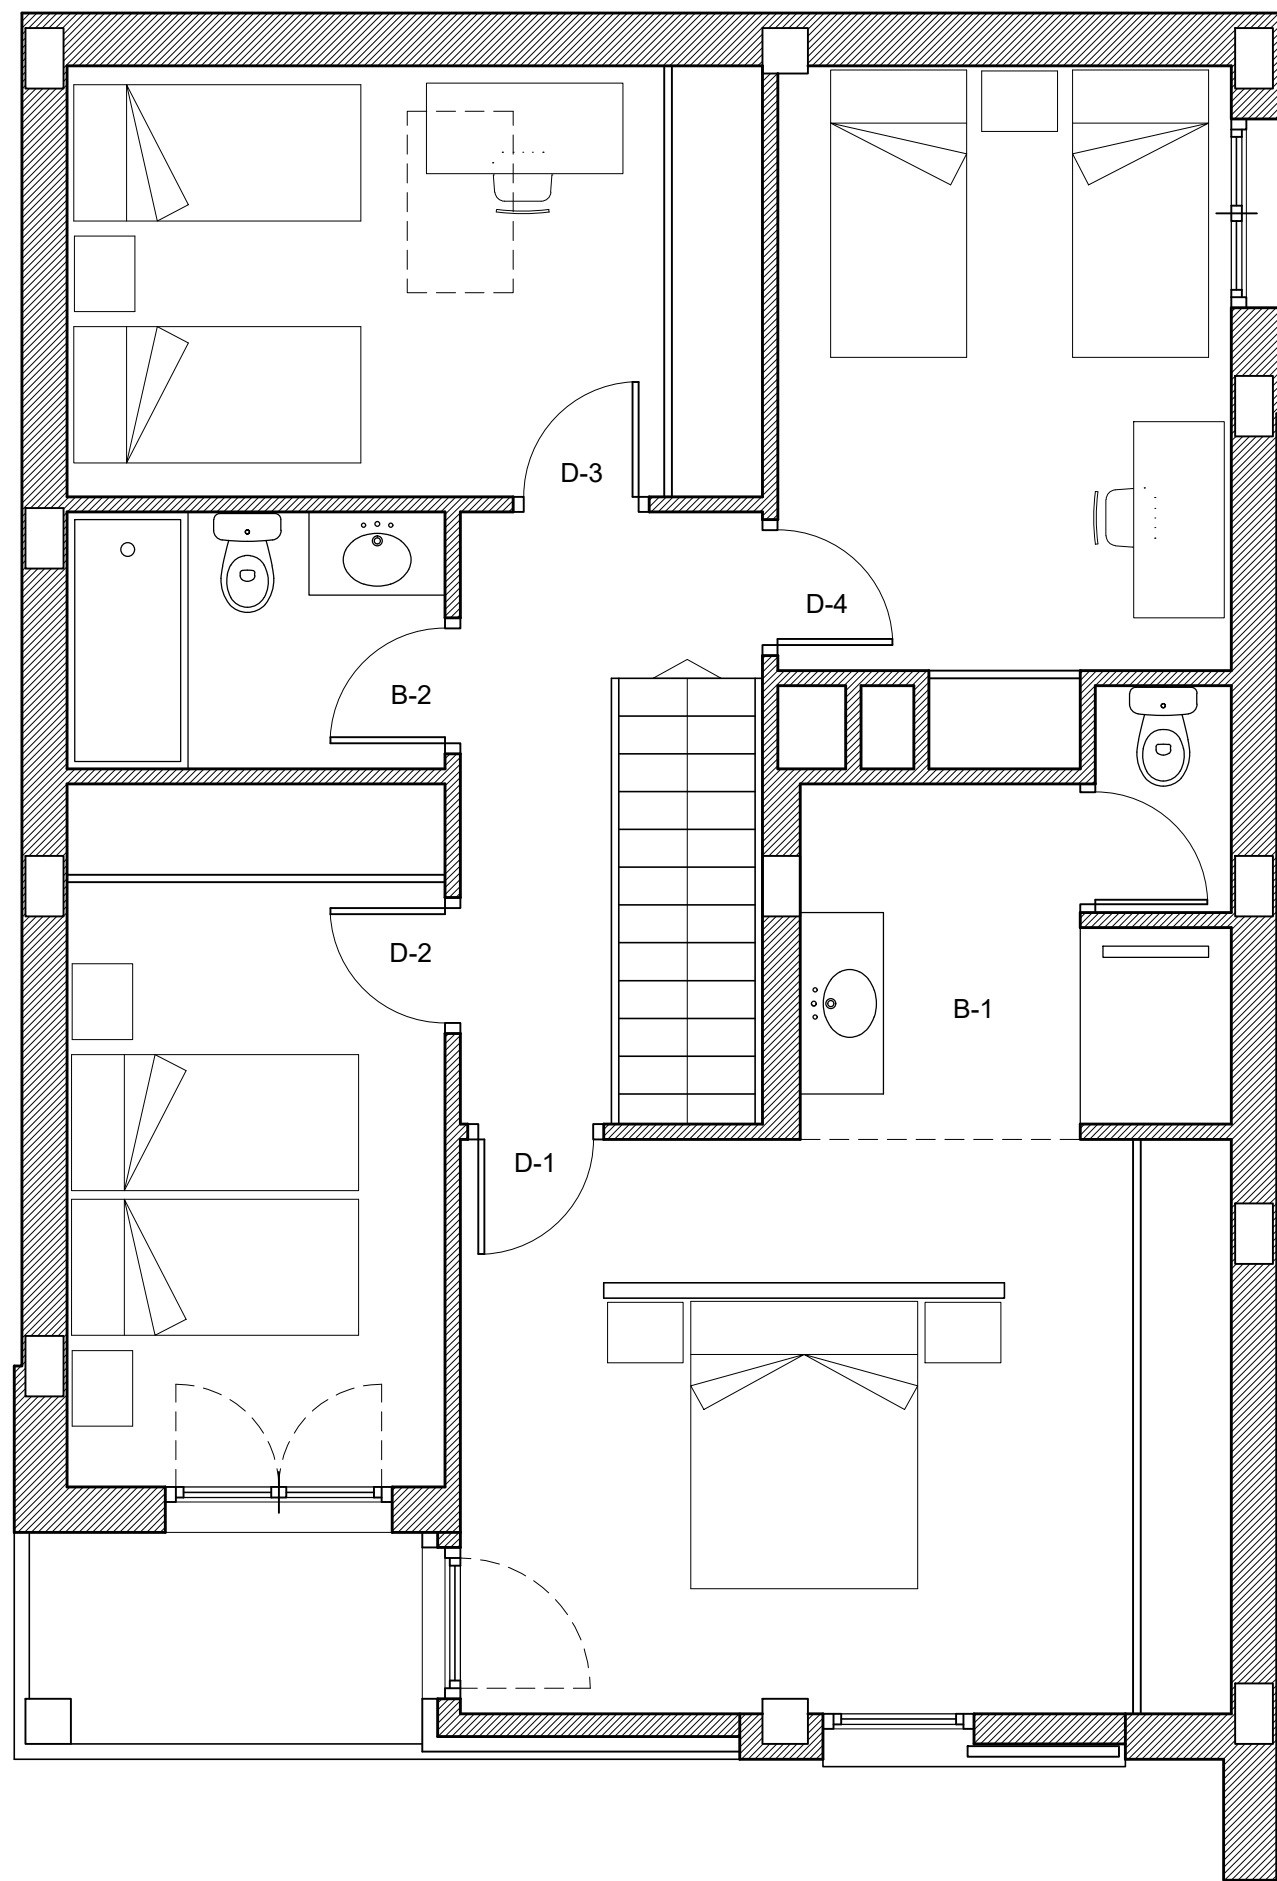

VIVIENDA 3-4-5-6. PLANTA PRIMERA
ESCALA: 1/50

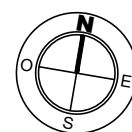

SUPERFICIE ÚTIL

PLANTA BAJA

SALÓN-COMEDOR-COCINA	36.35 m2.
ASEO	4.40 m2.
ESCALERA	1.90 m2.
SUP. ÚTIL CERRADA P. BAJA	42.65 m2.

TERRAZA	9.60 m2.
SUP. ÚTIL EXTERIOR (S=1/2) P. BAJA	4.80 m2.

GARAJE	23.40 m2.
TRASTERO	6.35 m2.
SUP. ÚTIL CERRADA ZONA GARAJE	29.75 m2.

SUPERFICIE ÚTIL P. BAJA	77.20 m2.
--------------------------------------	------------------

PLANTA PRIMERA

DORMITORIO 1	19.35 m2.
DORMITORIO 2	11.65 m2.
DORMITORIO 3	13.10 m2.
DORMITORIO 4	12.65 m2.
BAÑO 1	7.20 m2.
BAÑO 2	4.25 m2.
DISTRIBUIDOR	5.30 m2.
ESCALERA	1.40 m2.
SUP. ÚTIL CERRADA P. PRIMERA	74.90 m2.

TERRAZA	3.50 m2.
SUP. ÚTIL EXTERIOR (S=1/2) P. PRIMERA	1.75 m2.

SUPERFICIE ÚTIL P. PRIMERA	76.65 m2.
---	------------------

SUP. ÚTIL TOTAL VIVIENDA 153.85 m2.

JARDÍN VIVIENDA 3	58.35 m2.
JARDÍN VIVIENDA 4	66.85 m2.
JARDÍN VIVIENDA 5	60.05 m2.
JARDÍN VIVIENDA 6	51.60 m2.

SUPERFICIE CONSTRUIDA

PLANTA BAJA

SUP. CONSTRUIDA CERRADA VIVIENDA	50.05 m2.
SUP. CONSTRUIDA EXTERIOR (S=1/2)	3.60 m2.
SUP. CONSTRUIDA CERRADA GARAJE	35.15 m2.

SUP. CONSTRUIDA P. BAJA	88.80 m2.
--------------------------------------	------------------

PLANTA PRIMERA

SUP. CONSTRUIDA CERRADA VIVIENDA	89.25 m2.
SUP. CONSTRUIDA EXTERIOR (S=1/2)	2.00 m2.

SUP. CONSTRUIDA P. PRIMERA	91.25 m2.
---	------------------

SUP. CONSTRUIDA TOTAL	180.05 m2.
------------------------------------	-------------------